
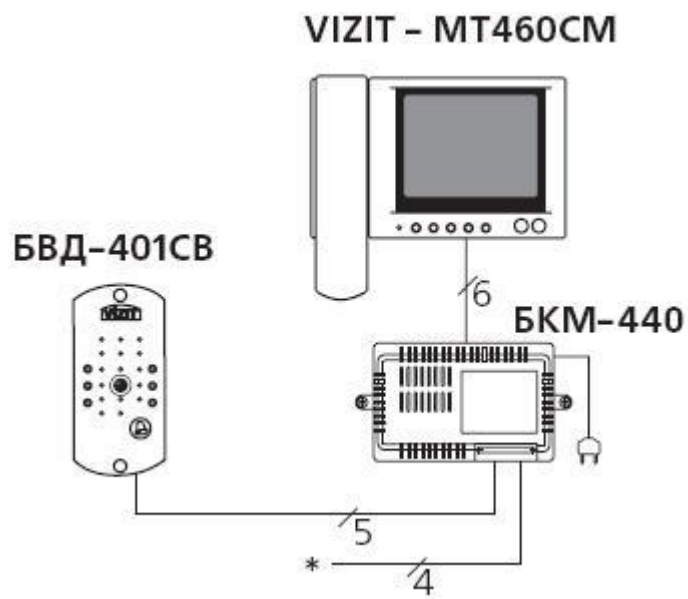


Схема подключения БКМ-440

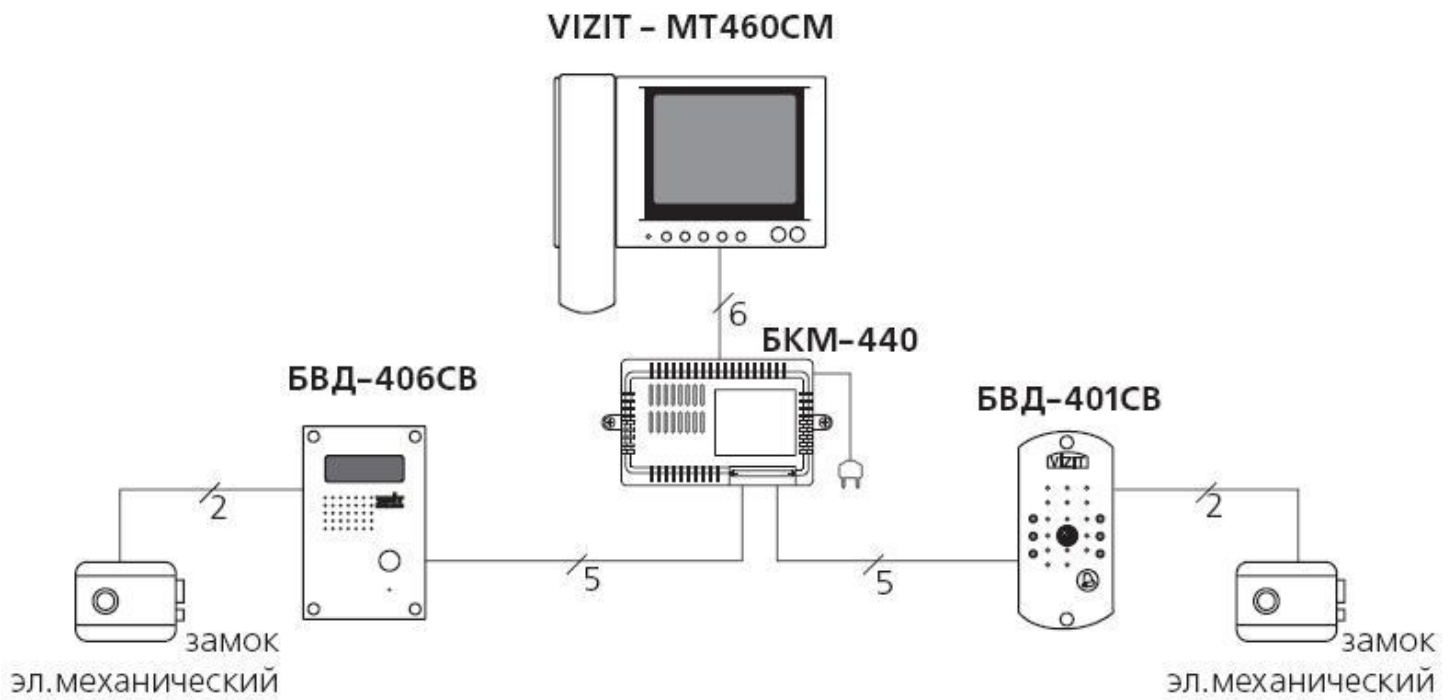

* - линия к блоку вызова и разветвителю видеосигнала многоквартирного домофона